
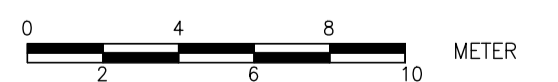
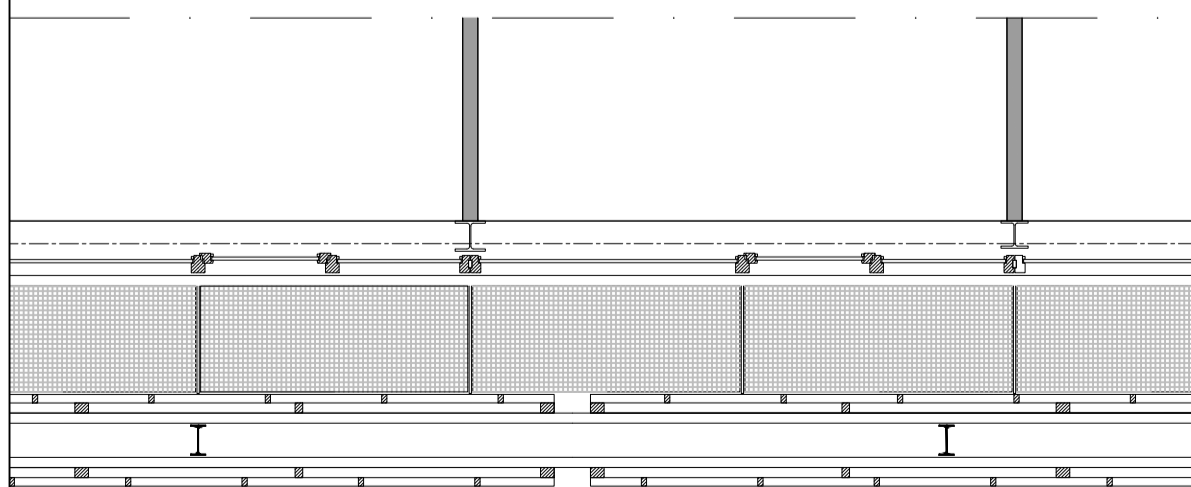


- Oorspronkelijke natuursteen gevelbeplating van Travertin
- Staalconstructie:
 - kolommen met horizontalen door middel van horizontale stalen schoren aan de gevel bevestigd
- Glazenwasbalkons:
 - roosters op stalen consoles welke met voetplaten aan de gevel zijn gebout
- Gevelschem:
 - dubbel scherm van houten Azobé rasterwerken van diverse afmetingen
- Aluminium golfplaten in grijze kleur gemoffeld
- natuursteen gevelbeplating van Hardsteen

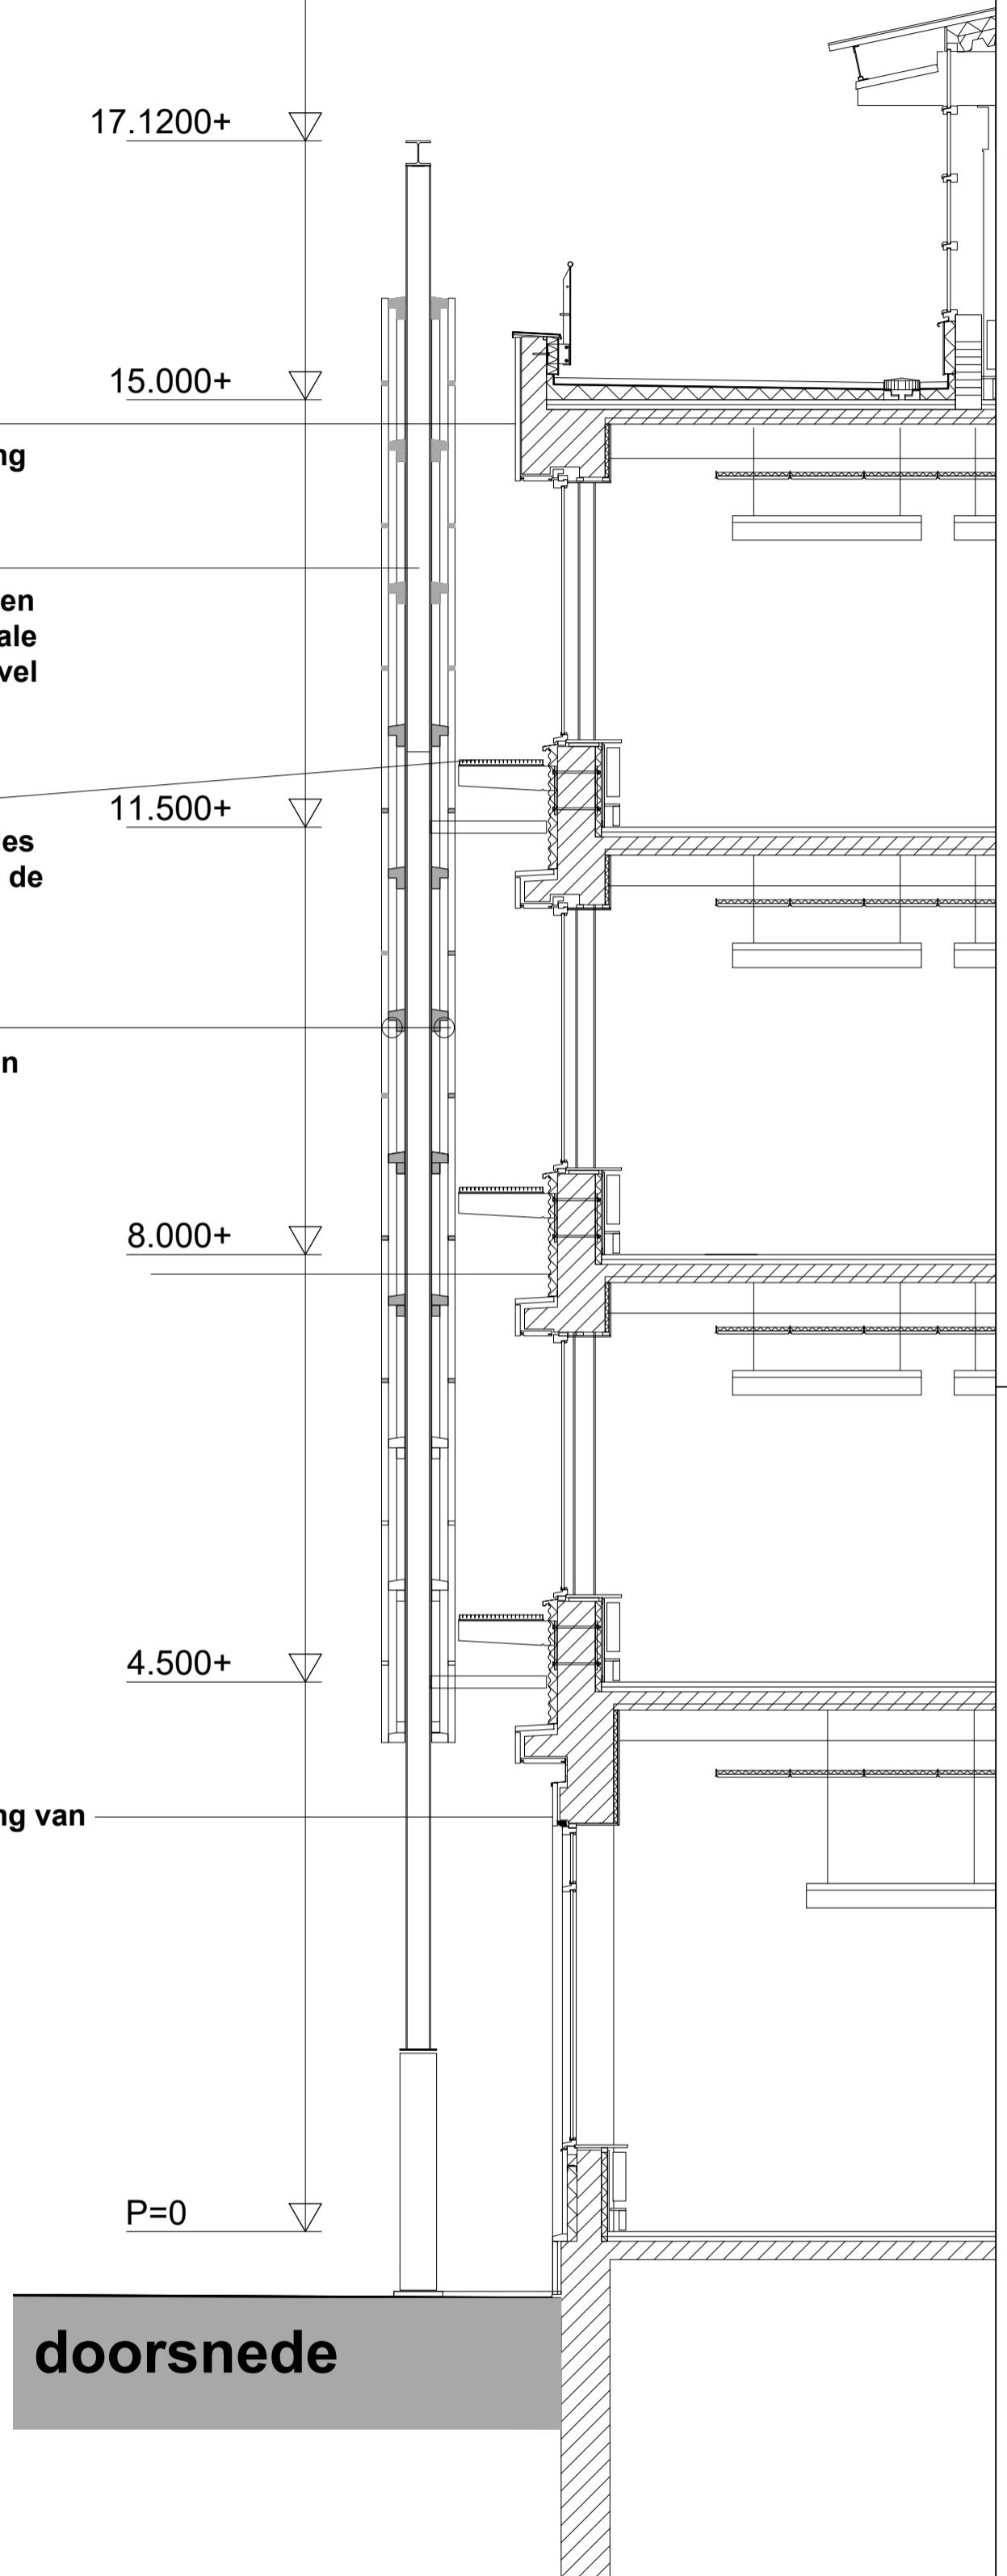

werk: Kamerlingh Onnes Gebouw
 opdrachtgever: Vastgoedbedrijf Universiteit Leiden
BESTAANDE TOESTAND
 gevel Zonneveldstraat
 gevelfragment
 get: GER dd: 280622 blad: A02
 formaat/schaal: A2 1:50 werknr: c214