

- Oorspronkelijke natuursteen gevelbeplating van Travertin, ongewijzigd


- Staalconstructie:
- kolommen met horizontalen door middel van horizontale stalen schoren aan de gevel bevestigd, ongewijzigd

- Glazenwasbalkons:
- roosters op stalen consoles welke met voetplaten aan de gevel zijn gebout, ongewijzigd

- Valbeveiliging:
- railsysteem op gevel geschroefd ten behoeve van de valbeveiligingsinstallatie voor de glazenwassers


- Groene gevel:
- Modulogreen Module, glasvezelversterkt polypropyleen gevuld met natuurlijk substraat, voorzien van druppelleidingen voor het irrigatie- en bemestingssysteem

- Aluminium golfplaten in grijze kleur gemoffeld, ongewijzigd
- natuursteen gevelbeplating van Hardsteen, ongewijzigd.

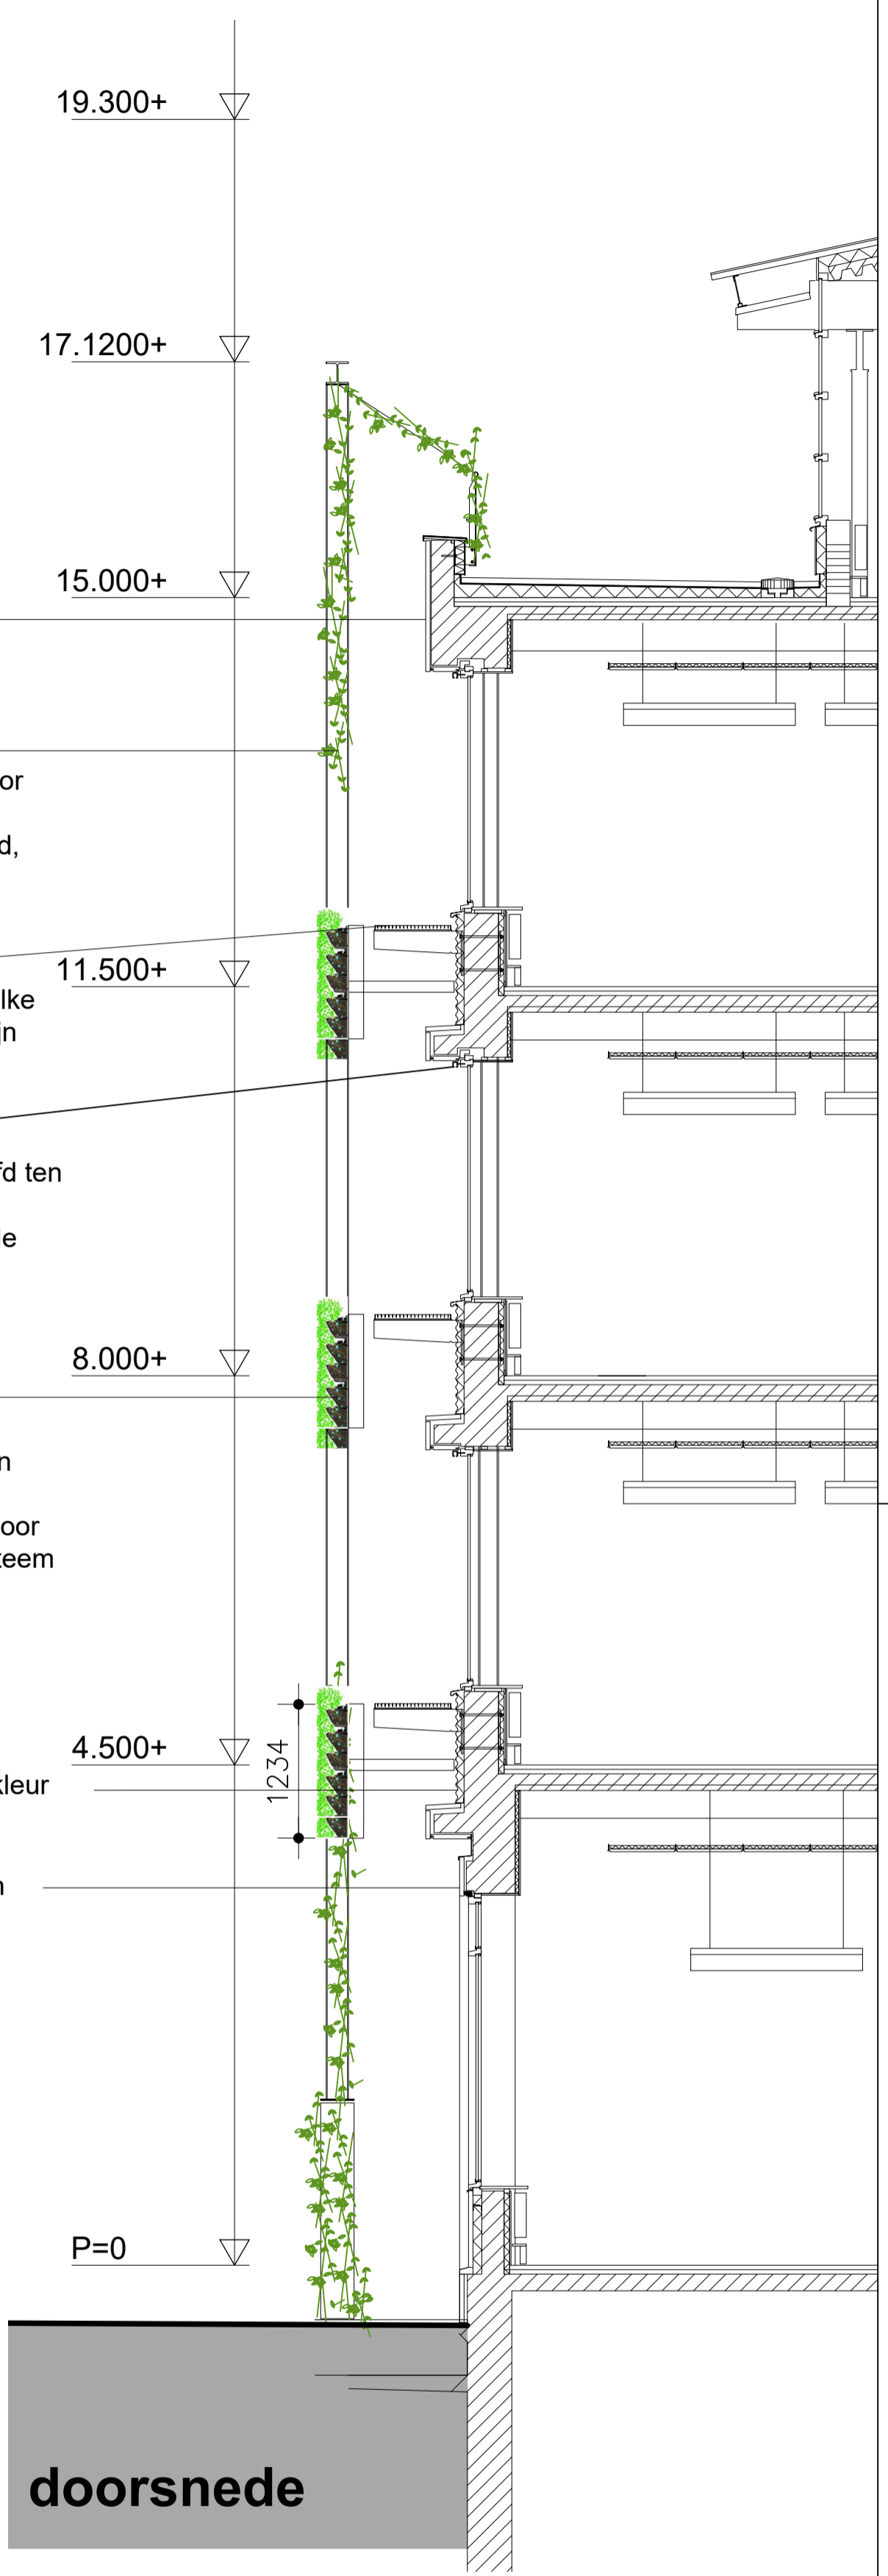


gevelfragment

doorsnede

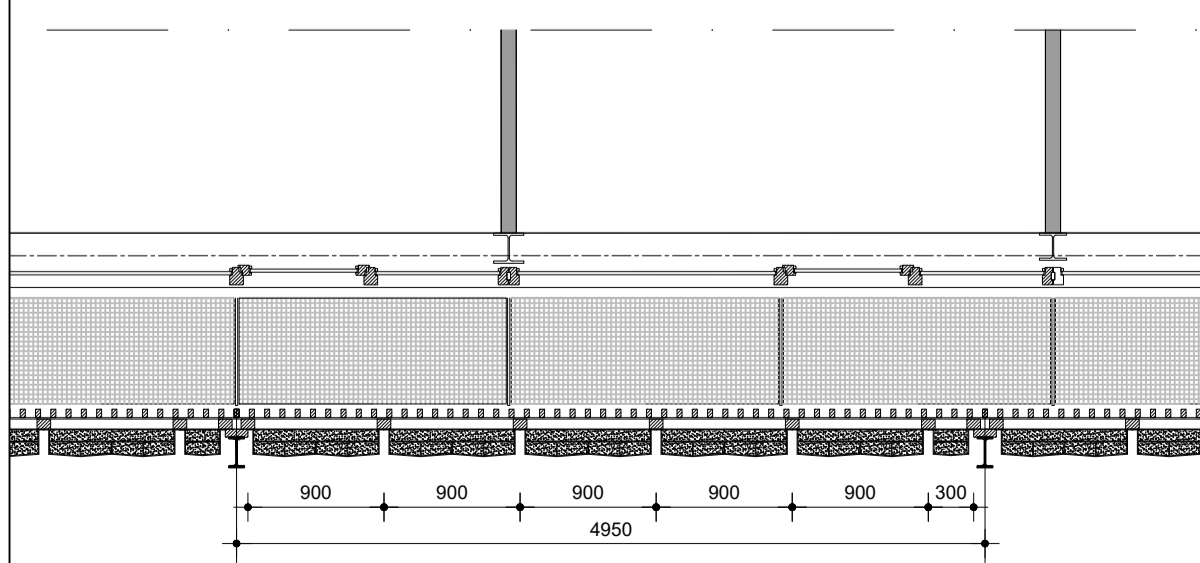

plattegrond glazenwasbalkon

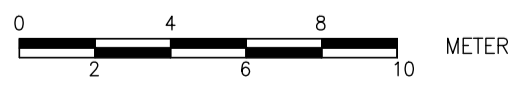

werk: Kamerlingh Onnes Gebouw
opdrachtgever: Vastgoedbedrijf Universiteit Leiden

NIEUWE TOESTAND
gevel Zonneveldstraat
gevelfragment

get: GER dd: 230823

blad: B02

formaat/schaal: A2 1:50

werknr: c214

Architectenbureau **Gerard Smit**